


COMUNE DI
PONTECAGNANO FAIANO

P.R.C.

ARCH. **PACCHINI**
ING. **PAOLO BALDINI**
ARCH. **PAOLO BALDINI**
Corteo concesso all'ingegnere
n. 10/8 del 2/8/85, 9/10/85 del 5/10/85
conservato presso il Comune.
Per data del 12/10/85
Ponte Cagnano, 12/10/85
I. V. SEGRETARIO GENERALE
(D. 12/10/85)
Quil




TAV. 10 VIABILITÀ APPROVATO
CON DECRETO DEL PRESIDENTE
DELLA REGIONE
IL COMMISSARIO AD ACTA DEL PRESIDENTE
(prof. Paolo Baladini) in data 7.1.86
IL COORDINATORE
Paolo Baladini
1:5000

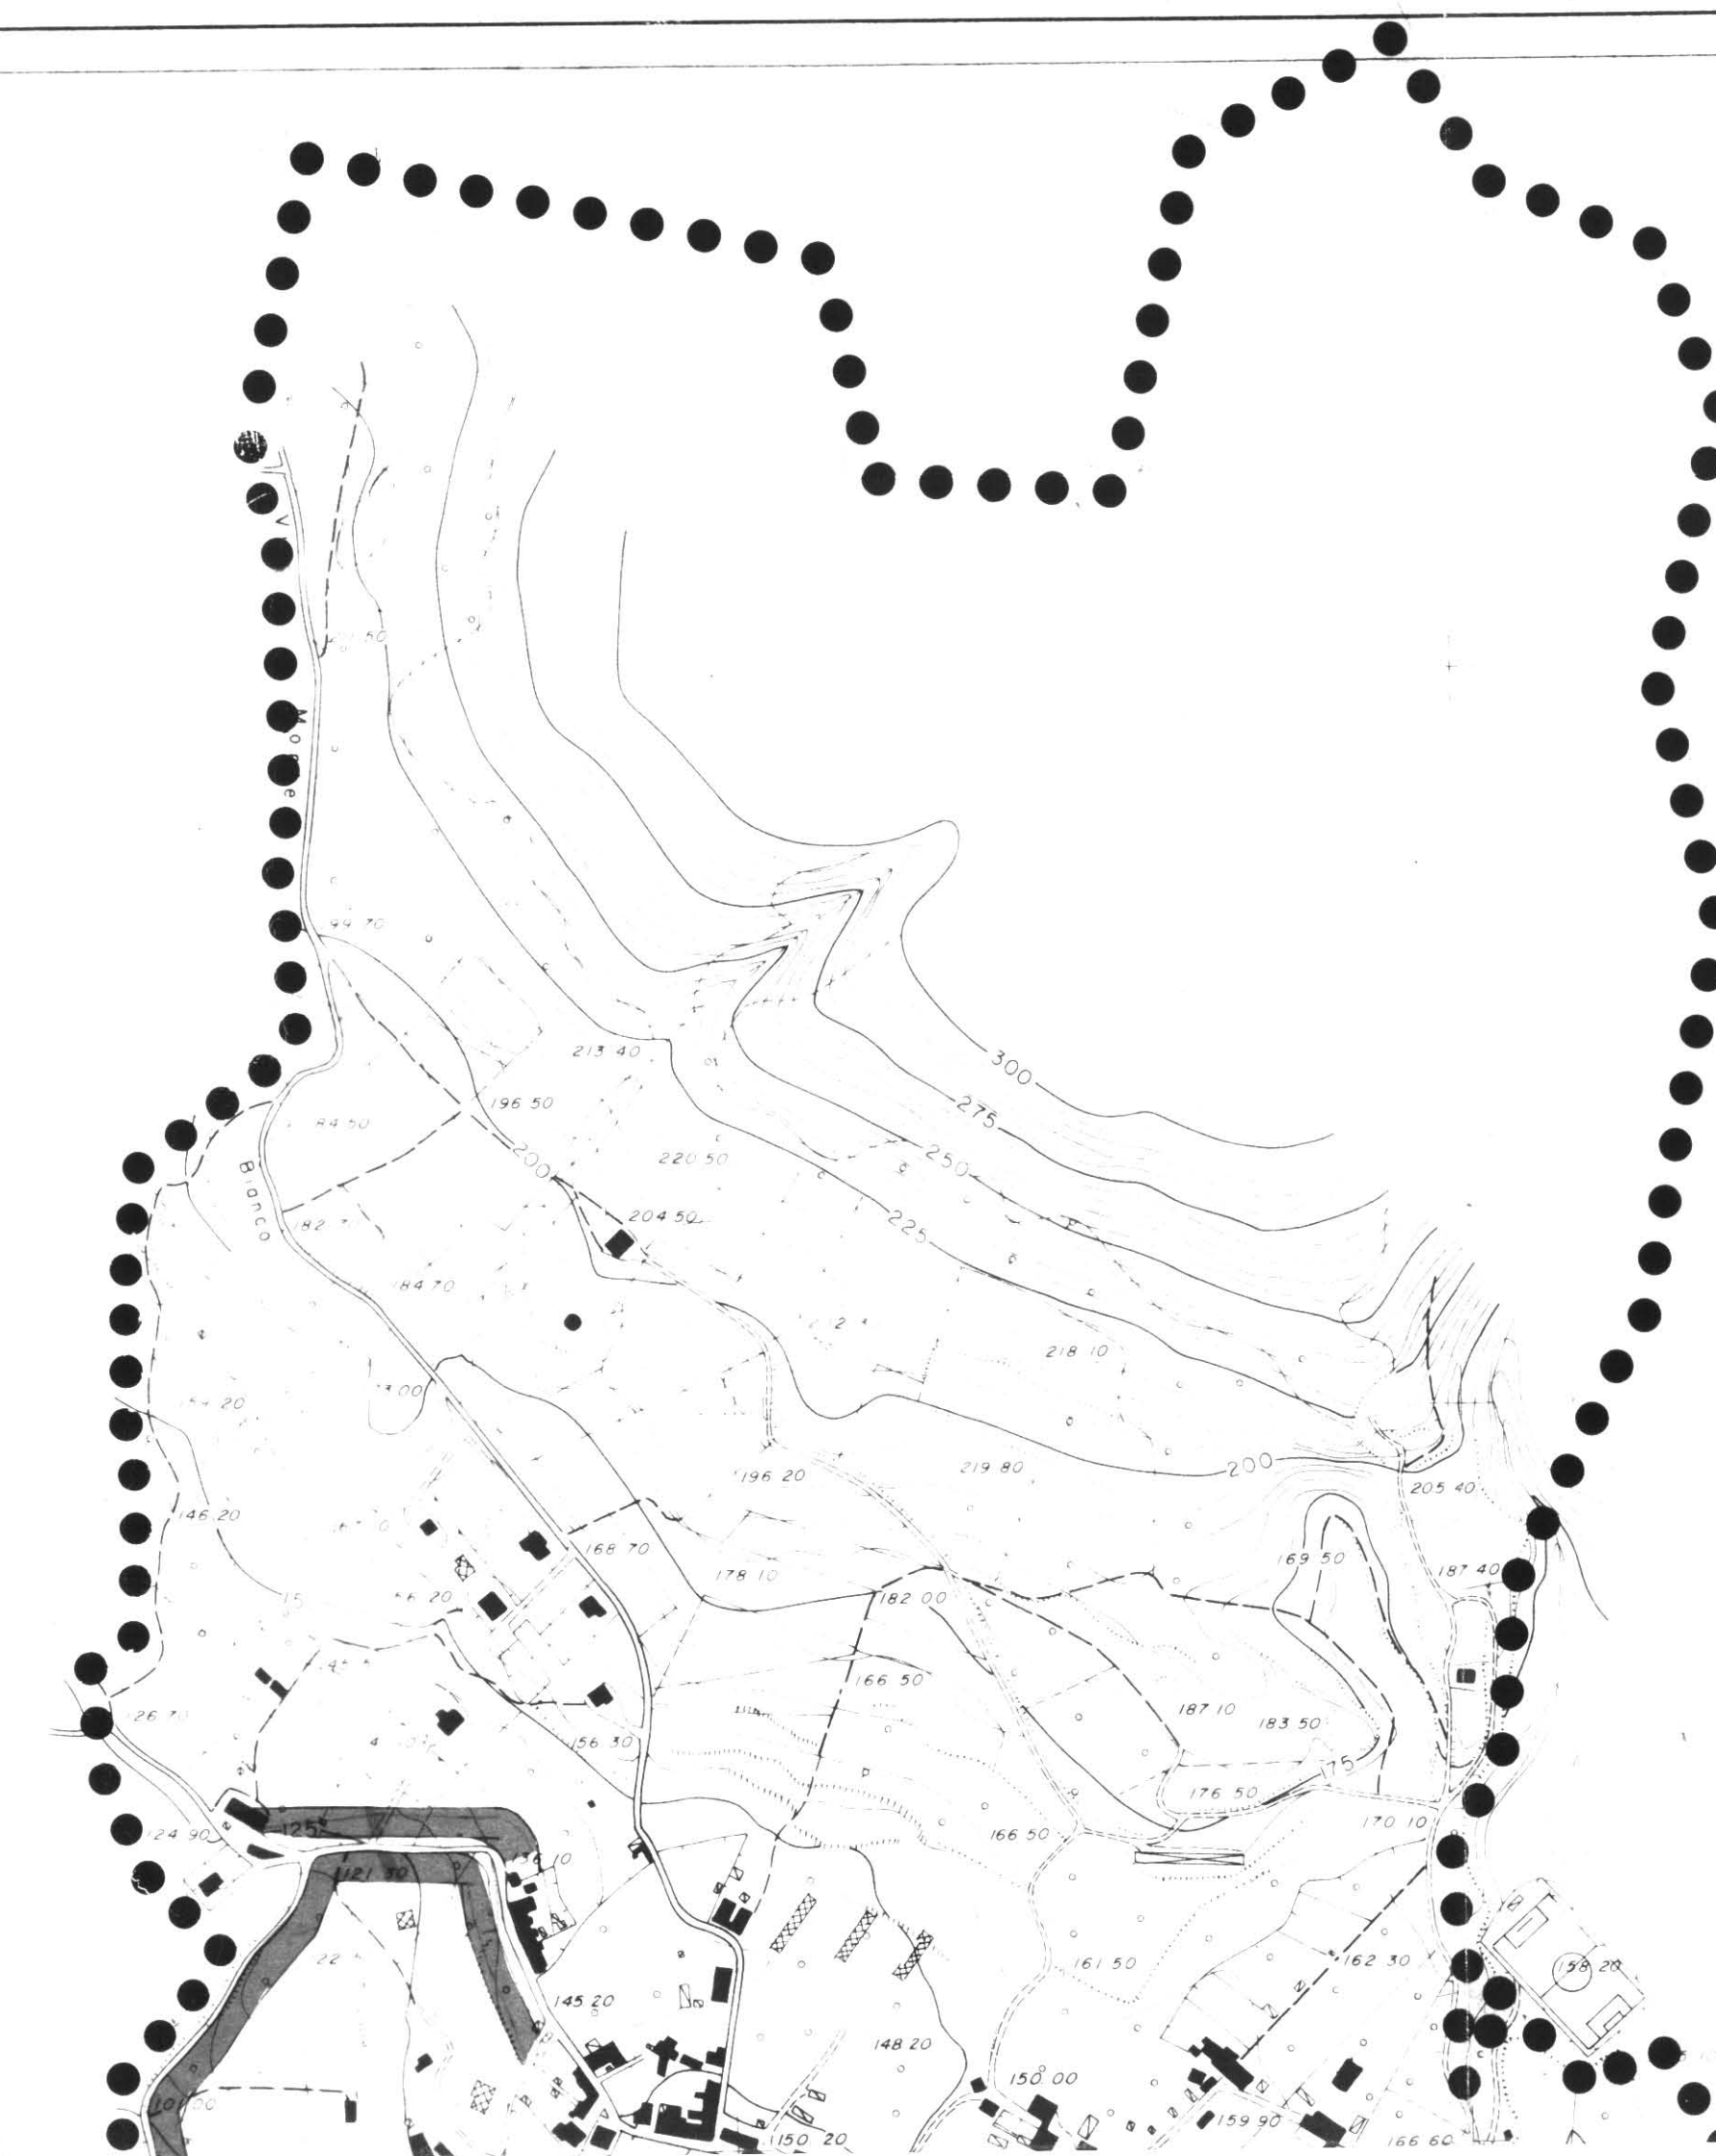

LEGENDA

	zone di rispetto e vincolo
B₁	residenziale completamento concessione diretta
B₂	residenz. ai complet. L. 94/82
B₃	residenziale P.d.R.
C	espansione P.E.E.P. c1, c6
C	espansione c2, c3, c4, c5, c7, c8, c9, c10, c11
D	industriale d0, d1, d2, d3, d4, d5, d6, d7, d8, d9, d10, d11
D	commerciale artigianale d13, d14, d15, d16, d17, d18, d19, d20, d21, d22, d23, d24
E₁	agricola
E₂	agricola
E₃	agricola
	parco urbano
F	servizi generali
	parco archeologico
	verde privato
T	destinazione turistica
	aggiornamento edilizio al 1983

LEGENDA SIMBOLI DEI SERVIZI GENERALI	
ATTREZZATURE PER L'ISTRUZIONE	ASILO SCUOLA MATERNA SCUOLA ELEMENTARE SCUOLA MEDIA SCUOLA SUPERIORE
ATTREZZATURE DI INTERESSE COMUNALE	AMMINISTRAZIONE CHIESA BIBLIOTECA MATTATOIO AMBULATORIO PARCHEGGIO
PARCHeggi	SPORT
VERDE E SPORT	VERDE ATTREZZATO MERCATO ORTOFRUTT. MUSEO VERDE PER LO SPORT PARCO ARCHEOLOGICO PARCHEGGIO
ATTREZZATURE DI INTERESSE GENERALE	AUTOPORTO AEROPORTO STAZIONE FERROVIA CASA DEL RADAZZO ATTREZZ. TURISTICHE ALBERGO CAMPEGGIO CASERMA V.V. FF. CASERMA C.C. CENTRO DIREZIONALE SCALO CONTAINER
DESTINAZIONE TURISTICA	A CAMPING

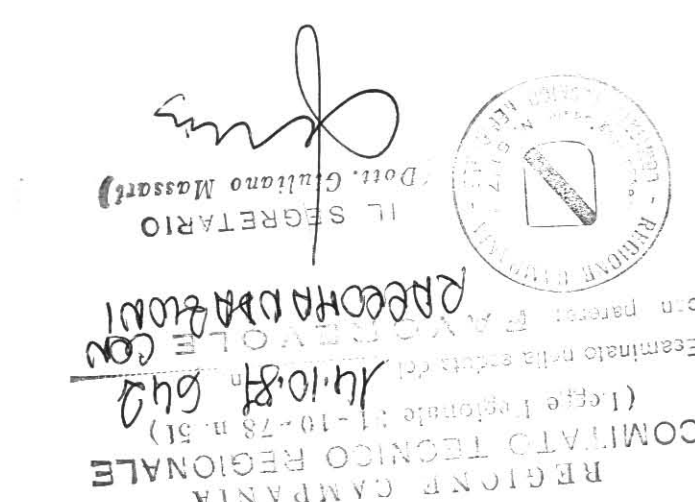

2.500.000

Scala 1:5000
Equidistanza curve m.5

Studio Roberto Troian - via Mario Clementi, 6/R - Roma - Rilievo aerofotogrammetrico 1977

Scala 1:5000
Equidistanza curve m.5

Studio