

COMUNE DI
PONTECAGNANO FAIANO

P.R.G.

APPROVATO
CON DECRETO DEL PRESIDENTE
DELLA GIUNTA REGIONALE
in data 18/1/88
IL COORDINATORE



Copia conforme all'originale
con deliberazione n. 16/5
in data 13 DIC. 1986
presso il Comune

COMUNE DI PONTECAGNANO FAIANO


Per copia conforme all'originale

Pontecagnano, li 18 AGO 1987

IL V. SEGRETARIO GENERALE

(Dott. Antonio Cantieri)

TAV. ZONIZZAZIONE 1.5000
12 BIS SETTORE 1
IL COMISSARIO AD ACTA DEL PRO
(prof. Francesco Spadaro)

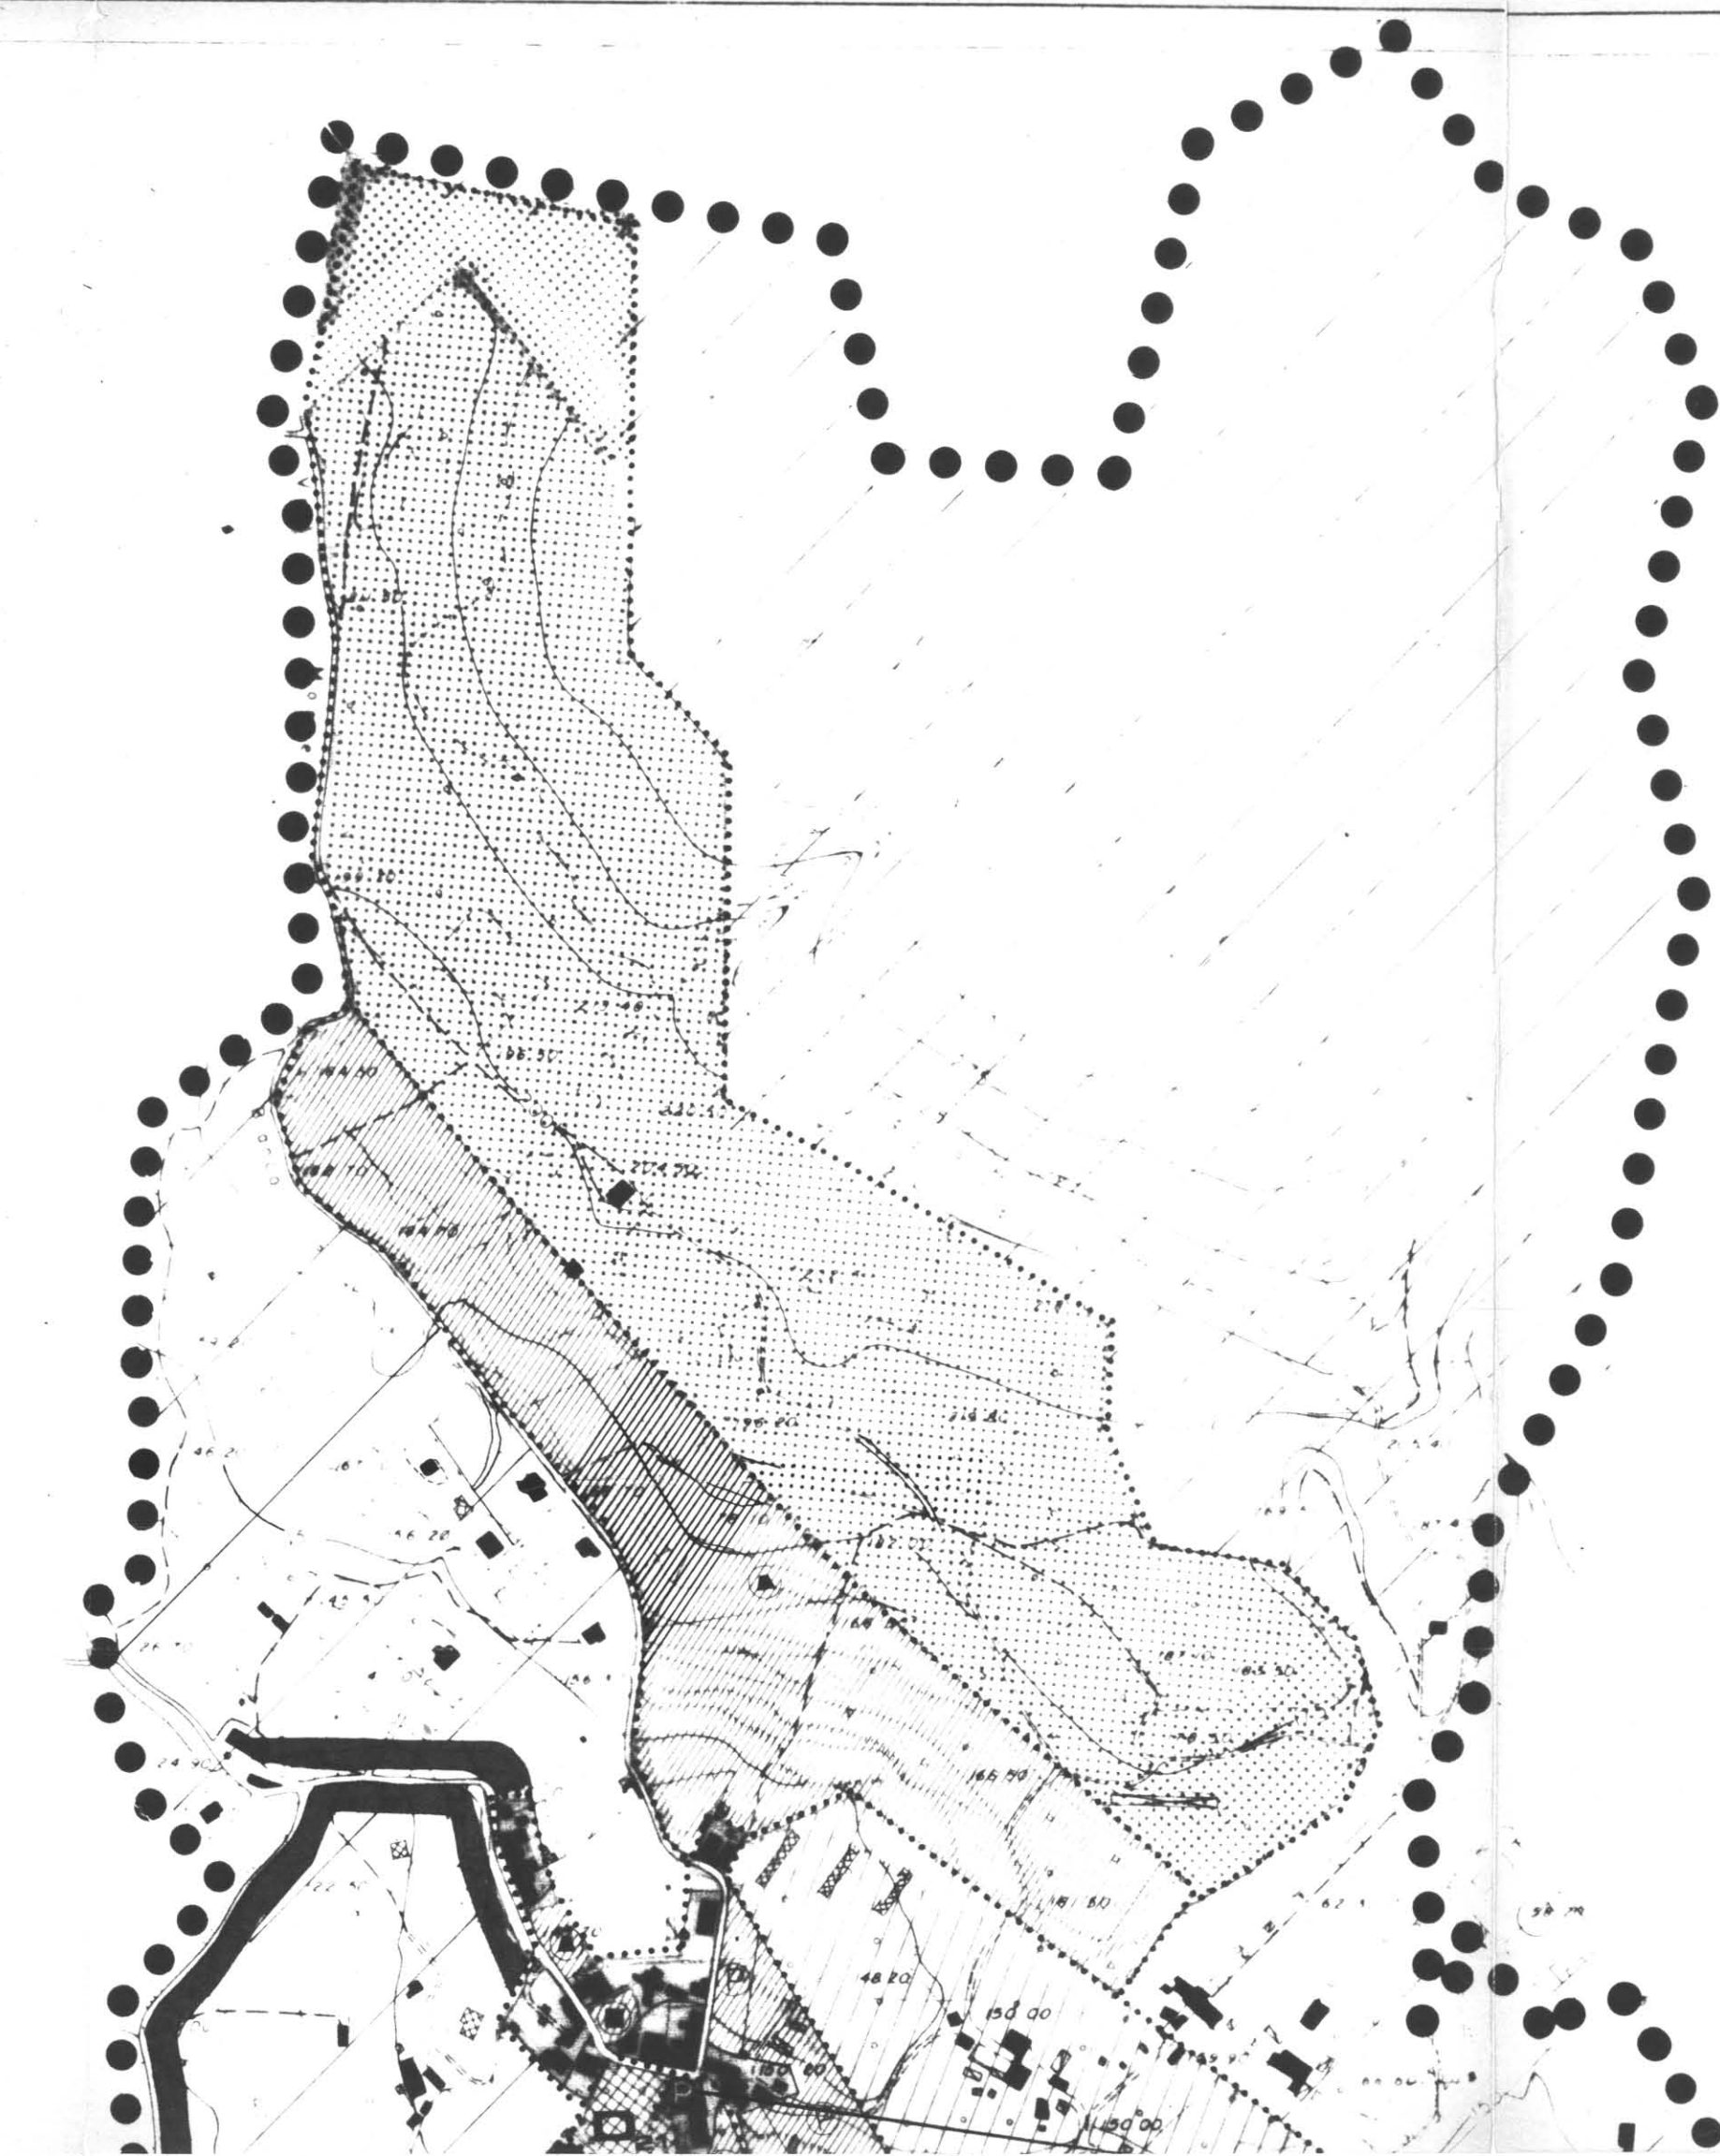

LEGENDA	
	zone di rispetto e vincolo
B.	residenziale completamento concessione diretta
B₂	residenz. di complet. L. 94/82
	residenziale P.d.R.
C	espansione P.E.E.P. C1, C6
C	espansione CP, C3, C4, C5, C7, C8, C9, C10, C11
D	industriale D0, D1, D2, D3, D4, D5, D6, D7, D8, D9, D10, D11, D12
D	commerciale artigianale D13, D14, D15, D16, D17, D18, D19, D20, D21, D22, D23, D24
E	agricola
E₂	agricola
E	agricola
	parco urbano
F	servizi generali
	parco archeologico
	verde privato
T	destinazione turistica
	aggiornamento edilizio al 1983

LEGENDA SIMBOLI DEI SERVIZI GENERALI	
ASilo	
SCUOLA MATERNA	
SCUOLA ELEMENTARE	
SCUOLA MEDIA	
SCUOLA SUPERIORE	
AMMINISTRAZIONE	
CHIESA	
BIBLIOTECA	
MATTATOID	
AMBULATORIO	
PARCHESIO	
SPORT	
VERDE ATTREZZATO	
MERCATO ORTOFRUTT.	
MUSEO	
VERDE PER LO SPORT	
PARCO ARCHEOLOGICO	
PARCHESIO	
AUTOPOSTO	
AEROPORTO	
STAZIONE FERROVIA	
CASA DEL RAGAZZO	
ATTREZZ. TURISTICHE	
ALBERGO	
CAMPESIO	
CASERMA V.V.F.F.	
CASERMA C.C.	
CENTRO DIREZIONALE	
SCALO CONTAINER	
DESTINAZIONE TURISTICA A CAMPING	

